5.52 AUSFÜHRUNGSPLANUNG

200.08-0 5. OBERGESCHOSS 1:100

10.011 WEINMARKT, WEINMARKT 9 / 11 WINCASA AG, WINTERTHUR

GEZEICHNET	DATUM	GEPRÜFT	PROJETKLEITER	BAULEITUNG	SOFTWARE	FORMAT
J. GEISLER	29.09.2011	B. HERMANN	J. GEISLER	J. GEISLER	VECTORWORKS 2010	A3

REVISION
20.01.2012

ARCHITEKTEN GEMEINSCHAFT 4

ARCHITEKTENGEMEINSCHAFT 4 GMBH I TRIBSCHENSTRASSE 7 6005 LUZERN I WWW.ARCHITEKTENGEMEINSCHAFT4.CH I TEL 041 210 49 49 FAX 041 210 49 52
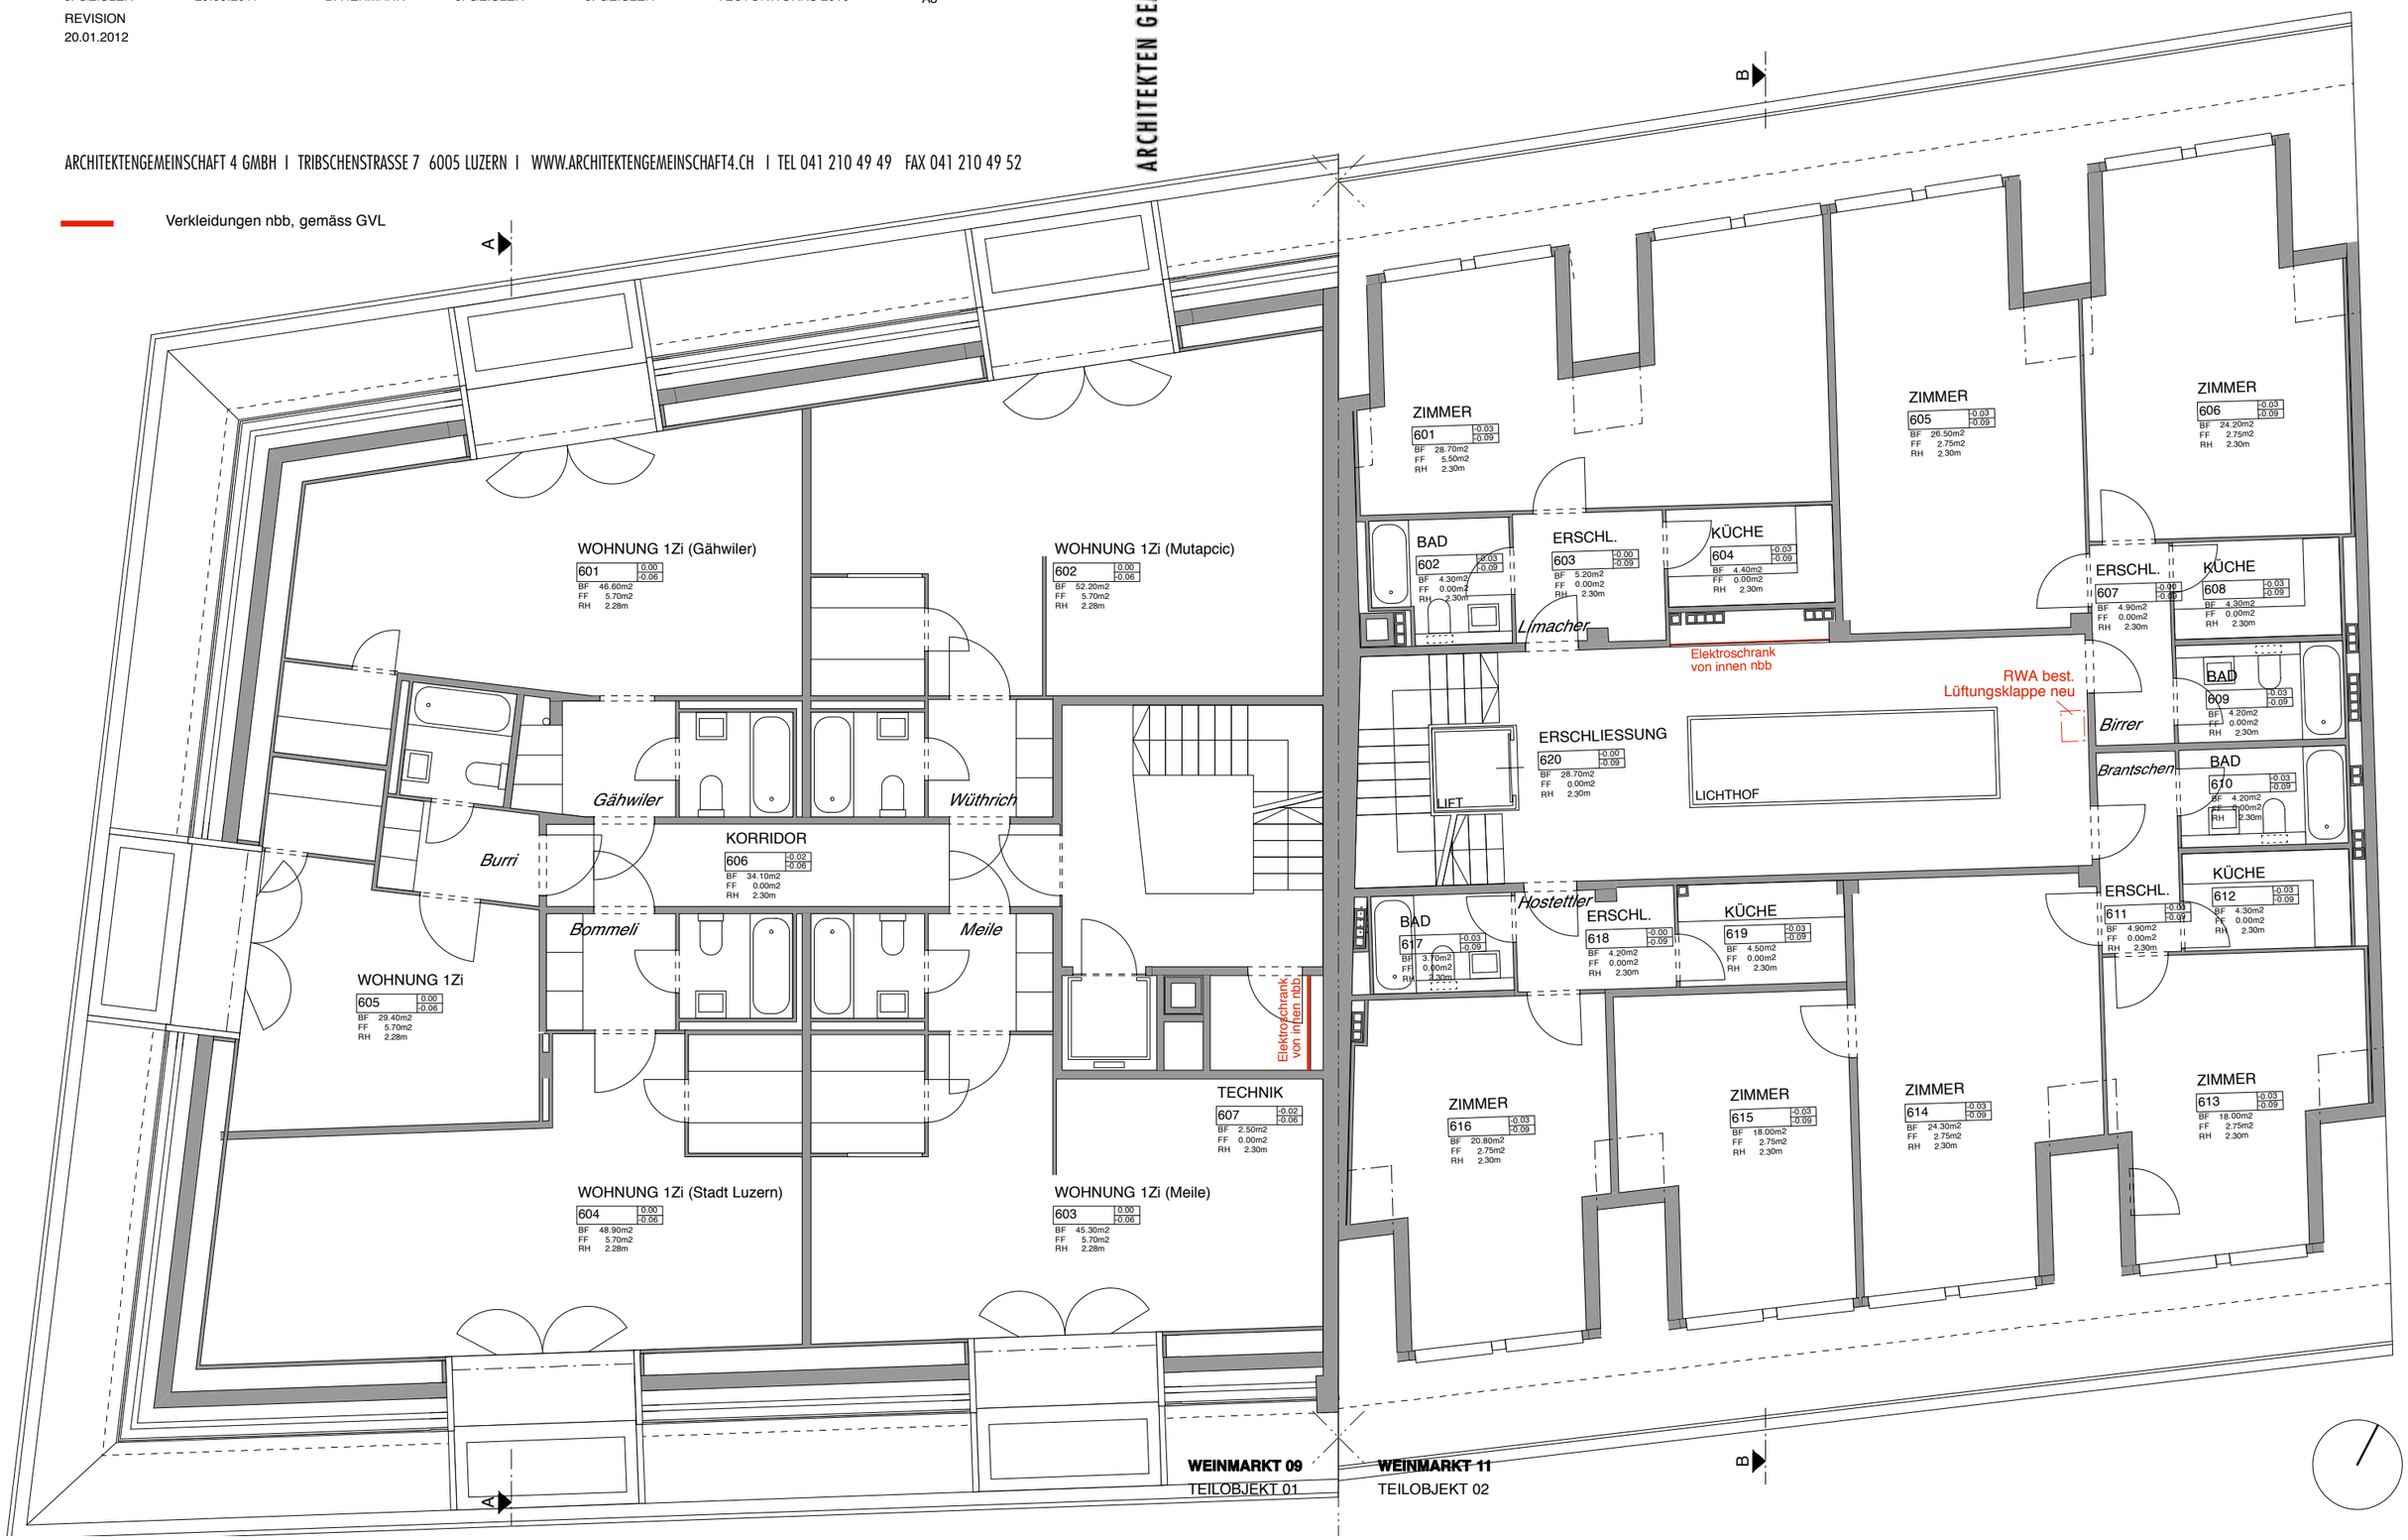
Verkleidungen nbb, gemäss GVL